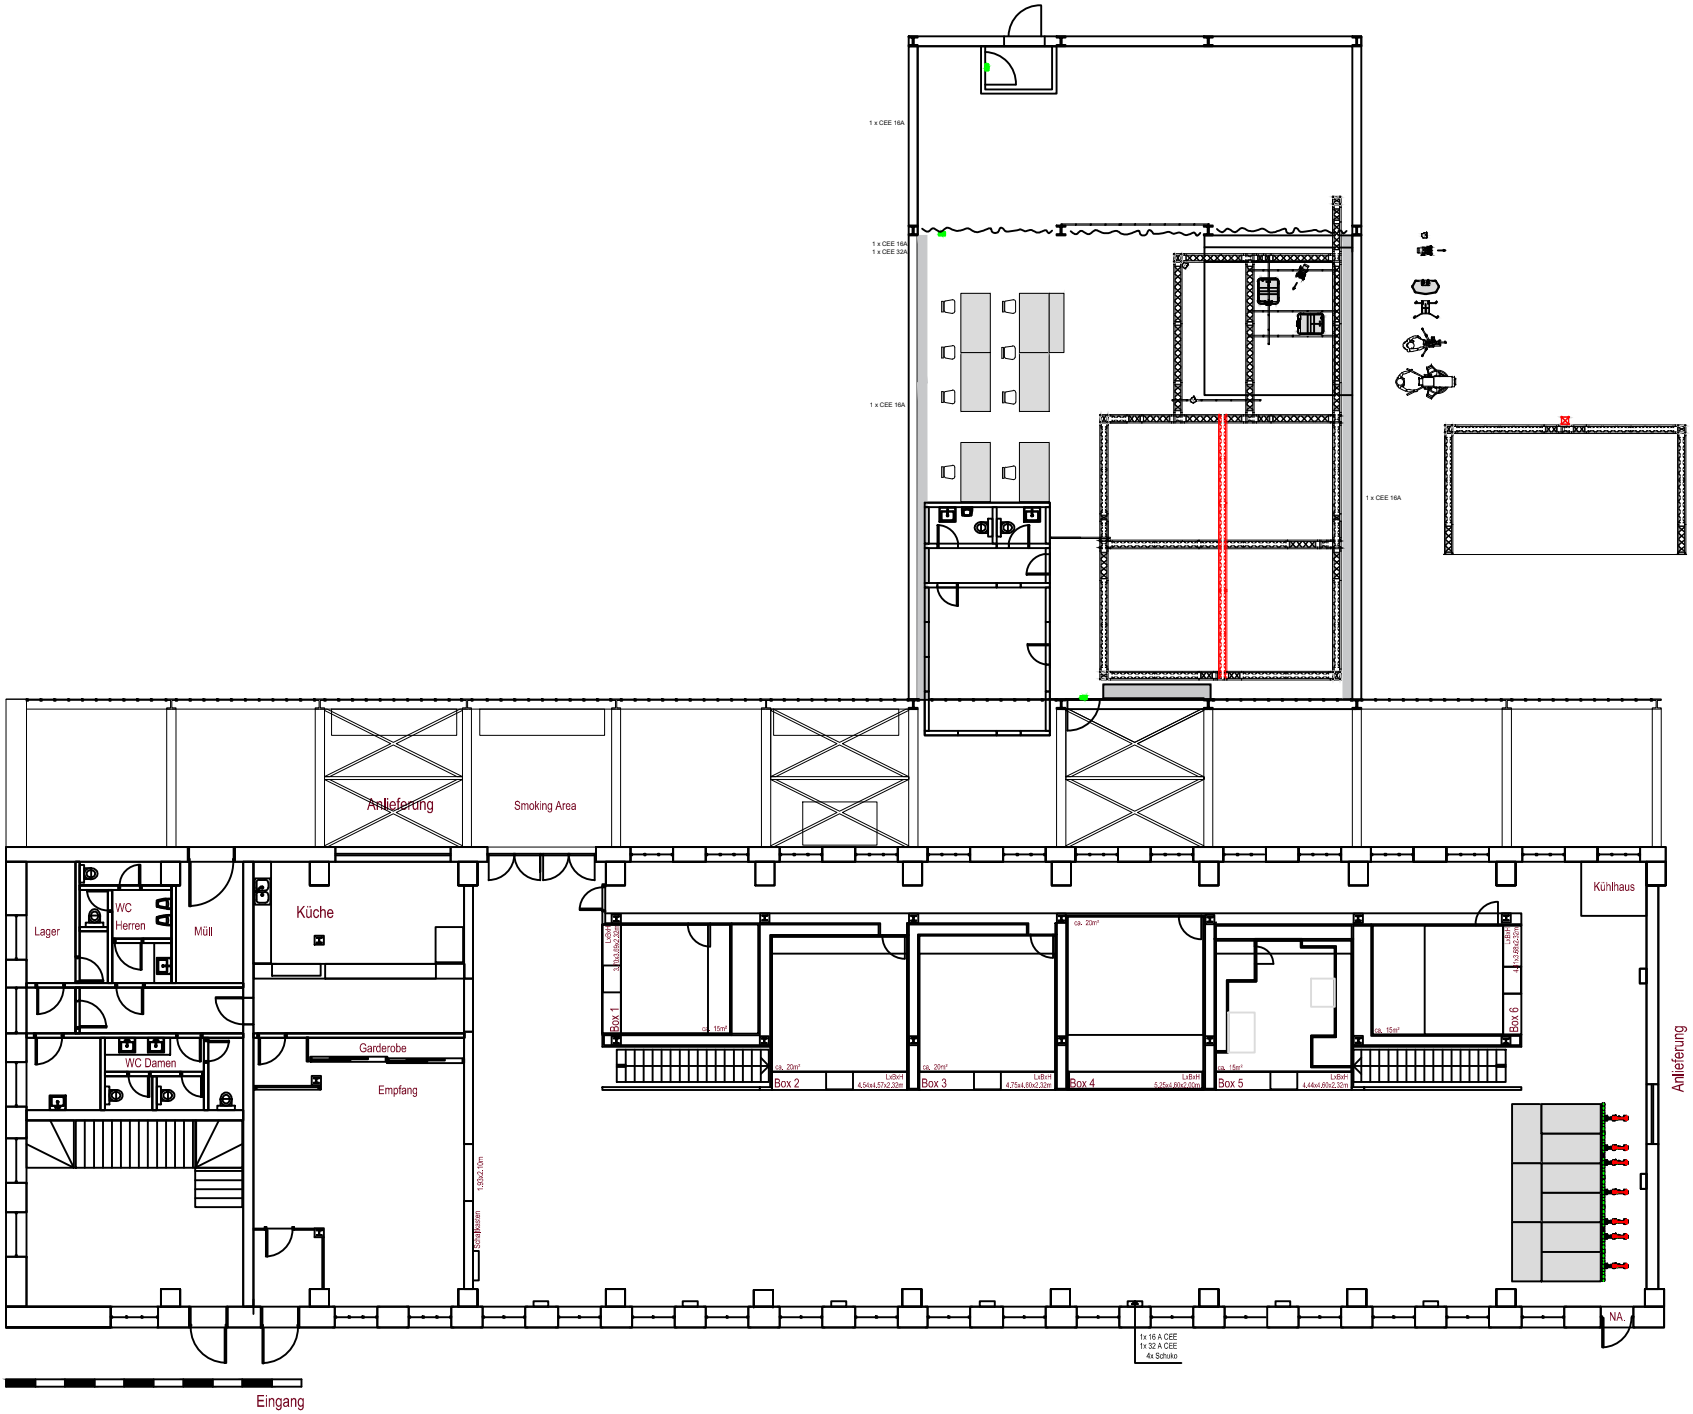
1 x CEE 16A
1 x CEE 16A
1 x CEE 32A
1 x CEE 16A
1 x CEE 16A
Anlieferung
Smoking Area
Lager
WC Herren
Müll
Küche
WC Damen
Garderobe
Empfang
Box 1
Box 2
Box 3
Box 4
Box 5
Box 6
Kühlhaus
Anlieferung
NA.
1x 16 A CEE
1x 32 A CEE
4x Schuko
Eingang